


RZUT PARTERU

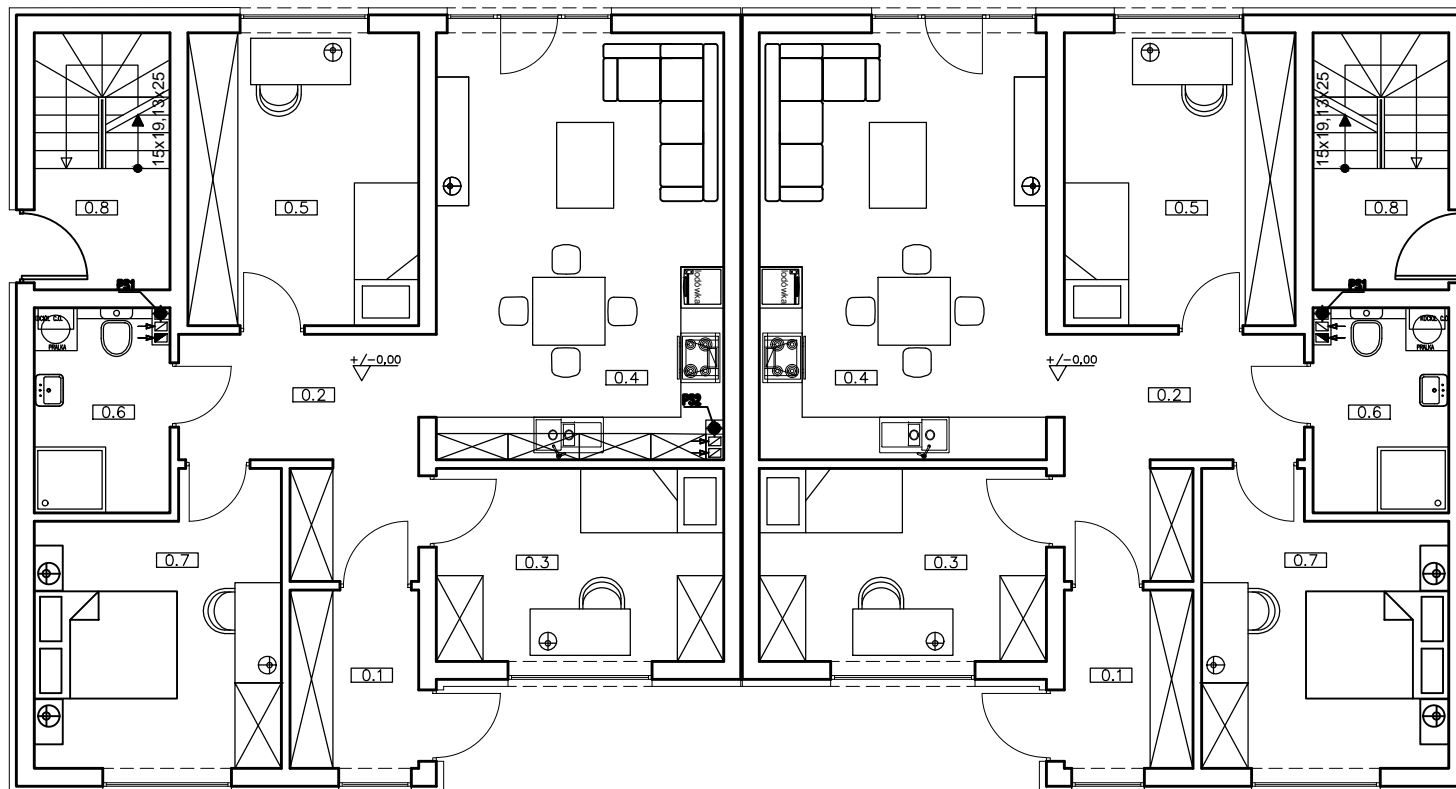

ZESTAWIENIE POWIERZCHNI DLA LOKALU NR 1

OZN.	POMIESZCZENIE	POW./m ² uz.	POW./m ² netto	POSADZKA
0/1	WIATROLAP	4,45	4,45	TERRAKOTA
0/2	HALL	9,19	9,19	TERRAKOTA
0/3	POKÓJ	10,85	10,85	PODŁOGA DREWNIANA
0/4	SALON Z ANEKSEM KUCHENNYM	24,03	24,03	PODŁOGA DREWNIANA
0/5	POKÓJ	13,24	13,24	PODŁOGA DREWNIANA
0/6	ŁAZIENKA	5,32	5,32	TERRAKOTA
0/7	POKÓJ	13,04	13,04	PODŁOGA DREWNIANA
razem		80,12m ²	80,12m ²	
0/8	WIATROLAP	4,59	6,84	TERRAKOTA