


# RZUT PIĘTRA

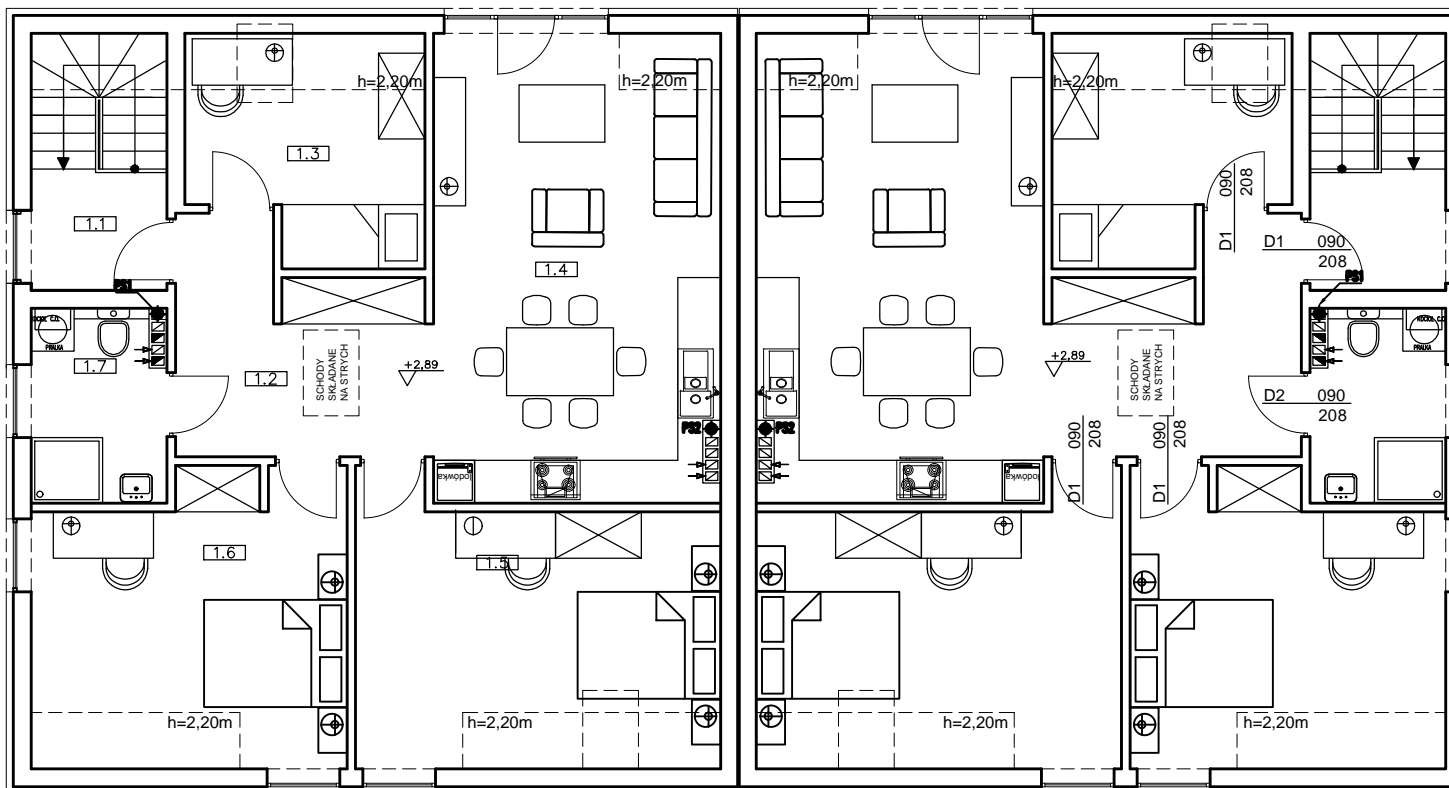

ZESTAWIENIE POWIERZCHNI DLA LOKALU NR 2

OZN.	POMIESZCZENIE	POW./m <sup>2</sup> uz.	POW./m <sup>2</sup> netto	POSADZKA
0/8	WIATROLAP	4,59	6,84	TERRAKOTA
1/1	KOMUNIKACJA	3,23	3,23	TERRAKOTA
1/2	HALL	10,13	10,13	TERRAKOTA
1/3	POKÓJ	8,77	9,86	PODŁOGA DREWNIANA
1/4	SALON Z ANEKSEM KUCHENNYM	25,80	26,45	PODŁOGA DREWNIANA
1/5	POKÓJ	17,92	19,02	PODŁOGA DREWNIANA
1/6	POKÓJ	15,64	17,39	PODŁOGA DREWNIANA
1/7	ŁAZIENKA	4,97	4,97	TERRAKOTA
rozem		91,05m <sup>2</sup>	97,91m <sup>2</sup>	